



# เสาเข็ม ขนาด 20 cm.

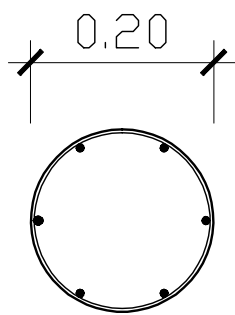

เหล็กแกน 6 RB 9 mm.  
เหล็กปลอก RB 6 mm.  
เหล็กปลอกหัวเสา 1.5"  
คอนกรีต 400 Ksc.

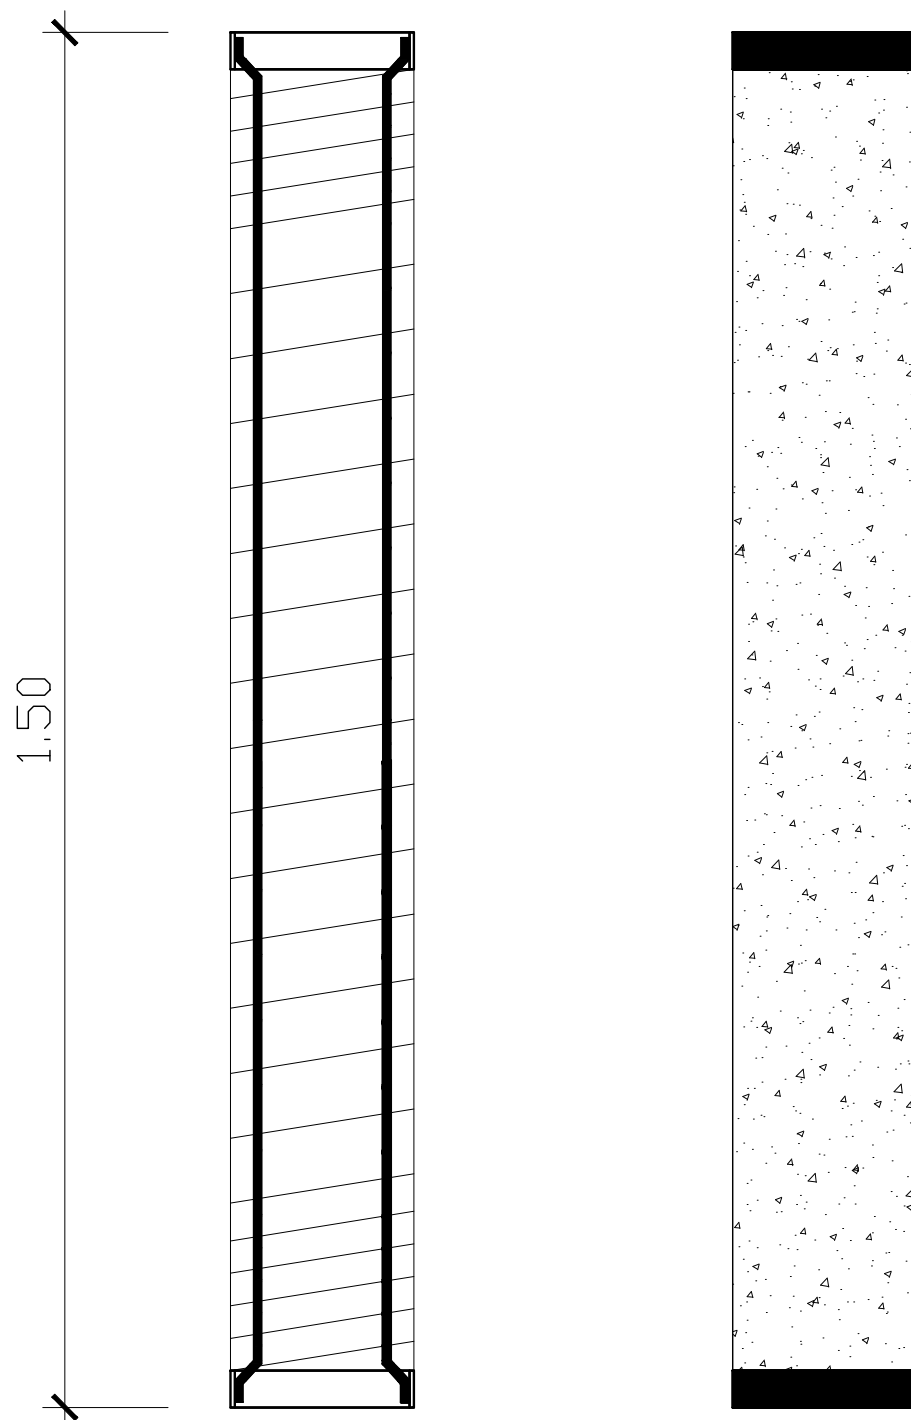

รับน้ำหนักได้ 25 ตัน/ต้น