



เสาเข็ม ขนาด 25 cm.

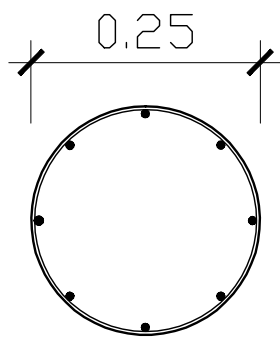

เหล็กแกน 8 RB 9 mm.
เหล็กปลอก RB 6 mm.
เหล็กปลอกหัวเสา 1.5"
คอนกรีต 400 Ksc.

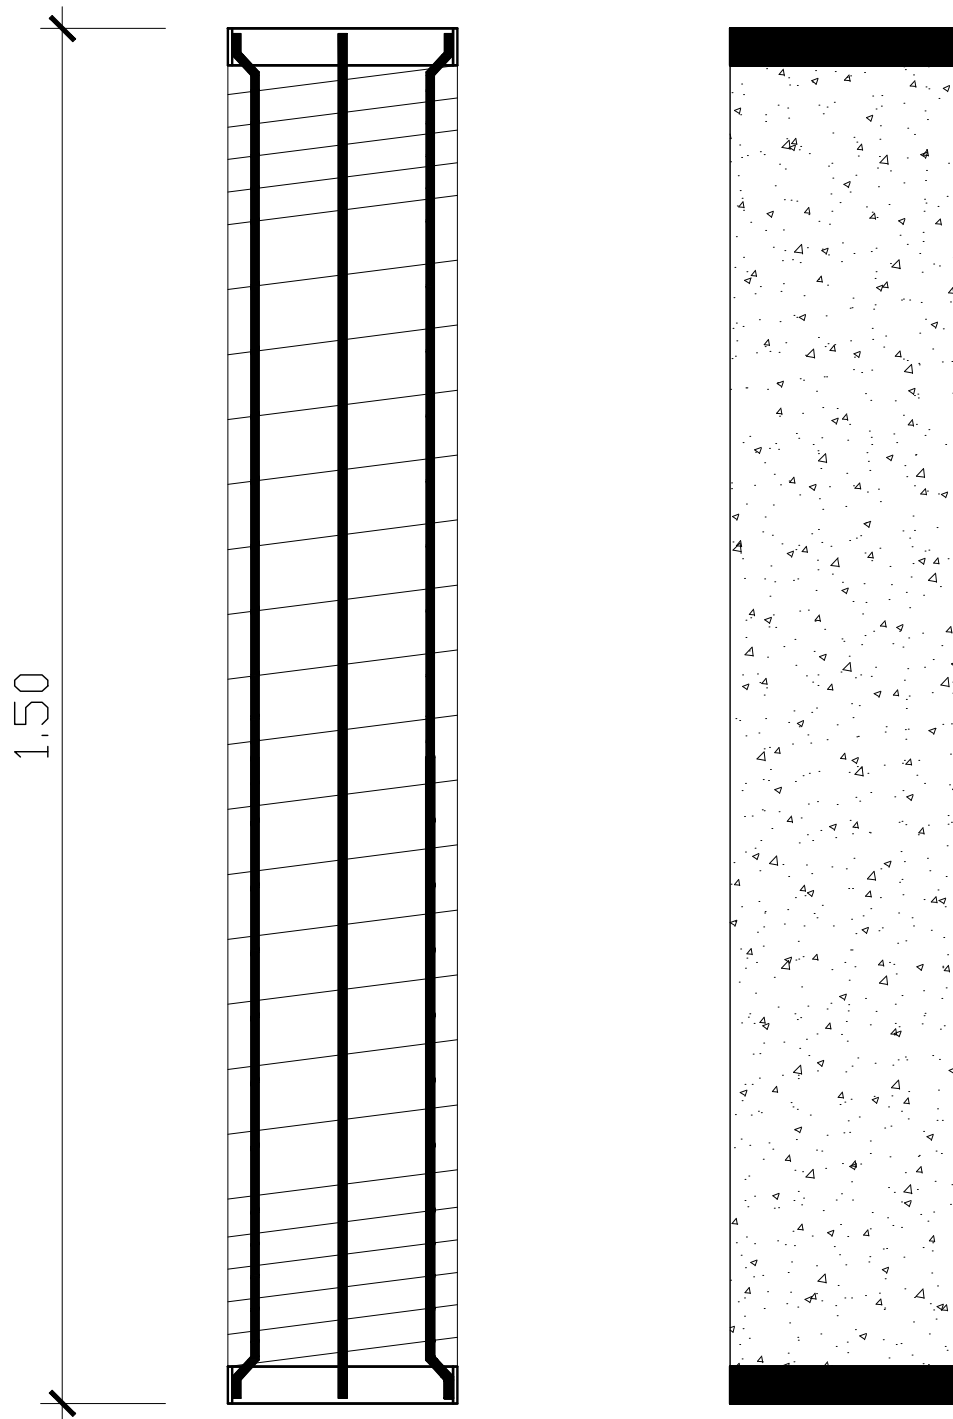

รับน้ำหนักได้ 30 ตัน/ต้น